


ÖVERSIKTSBILD

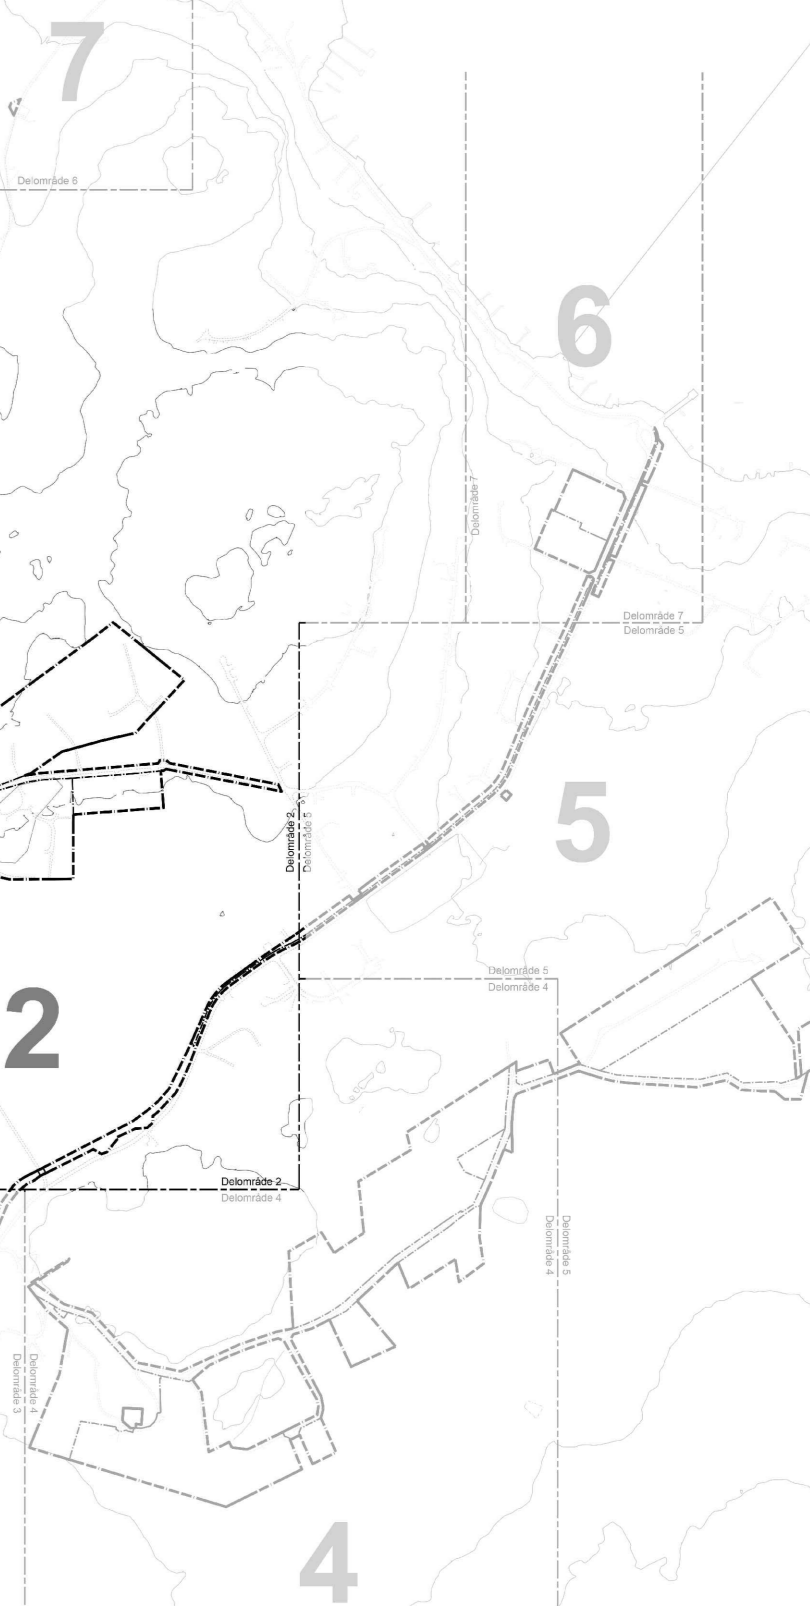

Delområde 1
Delområde 2


Delområde 2
Delområde 5

Delområde 2
Delområde 3

Delområde 2
Delområde 4

- GRUNDKARTANS BETECKNINGAR**
- Gränspunkt, inre eller bakenad
 - Längsgrens
 - Träsk / kvartersgräns
 - - - Fastighetsgräns
 - - - 3D-fastighetsgräns
 - 1 Registernummer för fastighet med kvartersnamn
 - 1:1 Registernummer för fastighet med traktnamn
 - TALJE 1:1 Traktnamn och registernummer
 - TALJE 1:1 Kurier- / traktnamn
 - 2/2 Registernummer för 3D fastighet med kvartersnamn
 - TALJE S:1 Samfällighet med registernummer
 - Servitut
 - Ledningsgräns
 - Gemensamt fasthetsanläggning
 - Förädlings
 - Kulturhistorisk lämning
 - Miljö lämning
 - Värdepåsar
 - yy Byggnad i allmänhet
 - Beståndhus med takstruktur resp huvud
 - Uhus med takstruktur resp huvud
 - Skärmar
 - Transformatorbyggnad
 - Trappa
 - Byggnadsdelar
 - Bräda
 - Pergola / Vårhus
 - Sinssändare
 - Skymd byggnadsdel
 - Övrig utfrågande byggnadsdel
 - Solpanel / Koll
 - Säket
 - Stängsel / Bullerplank
 - Sanna
 - Häck
 - Ellerestor
 - Luffledning
 - Dike
 - Vattendrag
 - Fordonsväg
 - Gång- och cykelbana
 - Stig
 - Parkering
 - Traktörväg
 - Grundvattenskydd
 - Landskapsbetskydd
 - Höglinjer (med 0,5 meters ekvidistans)
 - Stant
 - + 0,0 Inre höjd
 - Beroend
 - Lönst
 - Elslap
 - Belysningsstolpe
 - Brunnstok
 - Flaggstäng
 - Säte
 - Högst
 - Trängpunkt
 - Polsträngpunkt
- Koordinatsystem: SWEREF 99 18 00
Höjdsystem: RH 2000
- Grundkarta med fastighetsindelning
upprettad 2025-06-10
- Karten är framställd genom utdrag ur digital kartdatabas
och kontrollerad inom planområdet
- Mikael Lundgren
Karttecknare
Peter Nordström, Mehmed Alic
Mätningselever
- Ej medtagna ledningar från följande leverantörer:
namn på leverantör
- Ledningarnas läge är osäkra
För exakt information ska ledn.ägarna kontaktas

Planens delområde 6 och 7 redovisas i del 6

Till planen hör: □ Planprogram □ Samrådsredogörelse program □ Planbeskrivning	<input checked="" type="checkbox"/> Undersökning av betydande miljöpåverkan <input checked="" type="checkbox"/> Miljökonsekvensbedömning <input checked="" type="checkbox"/> Fastighetsföretagning <input checked="" type="checkbox"/> Samrådsredogörelse	<input type="checkbox"/> Gränskontrollutlåtande <input type="checkbox"/> Gestaltungsprogram <input type="checkbox"/> Illustration
Markintränskartan för Sandviken, etapp 2 Del 2 av 6 Dnr: EN 2023-000024 Södertälje kommun Samhällsbyggnadskontoret	Stockholms län Bilaga till fastighetskonsekvenstabell, Granskning Upprättad 2026-05-06	 Beslutsdatum Instans
Kajsa de Vall Chef Områdesplanering	Anna Fredriksson Planarkitekt	Arkivnr:

