



ÖVERSIKTSBILD

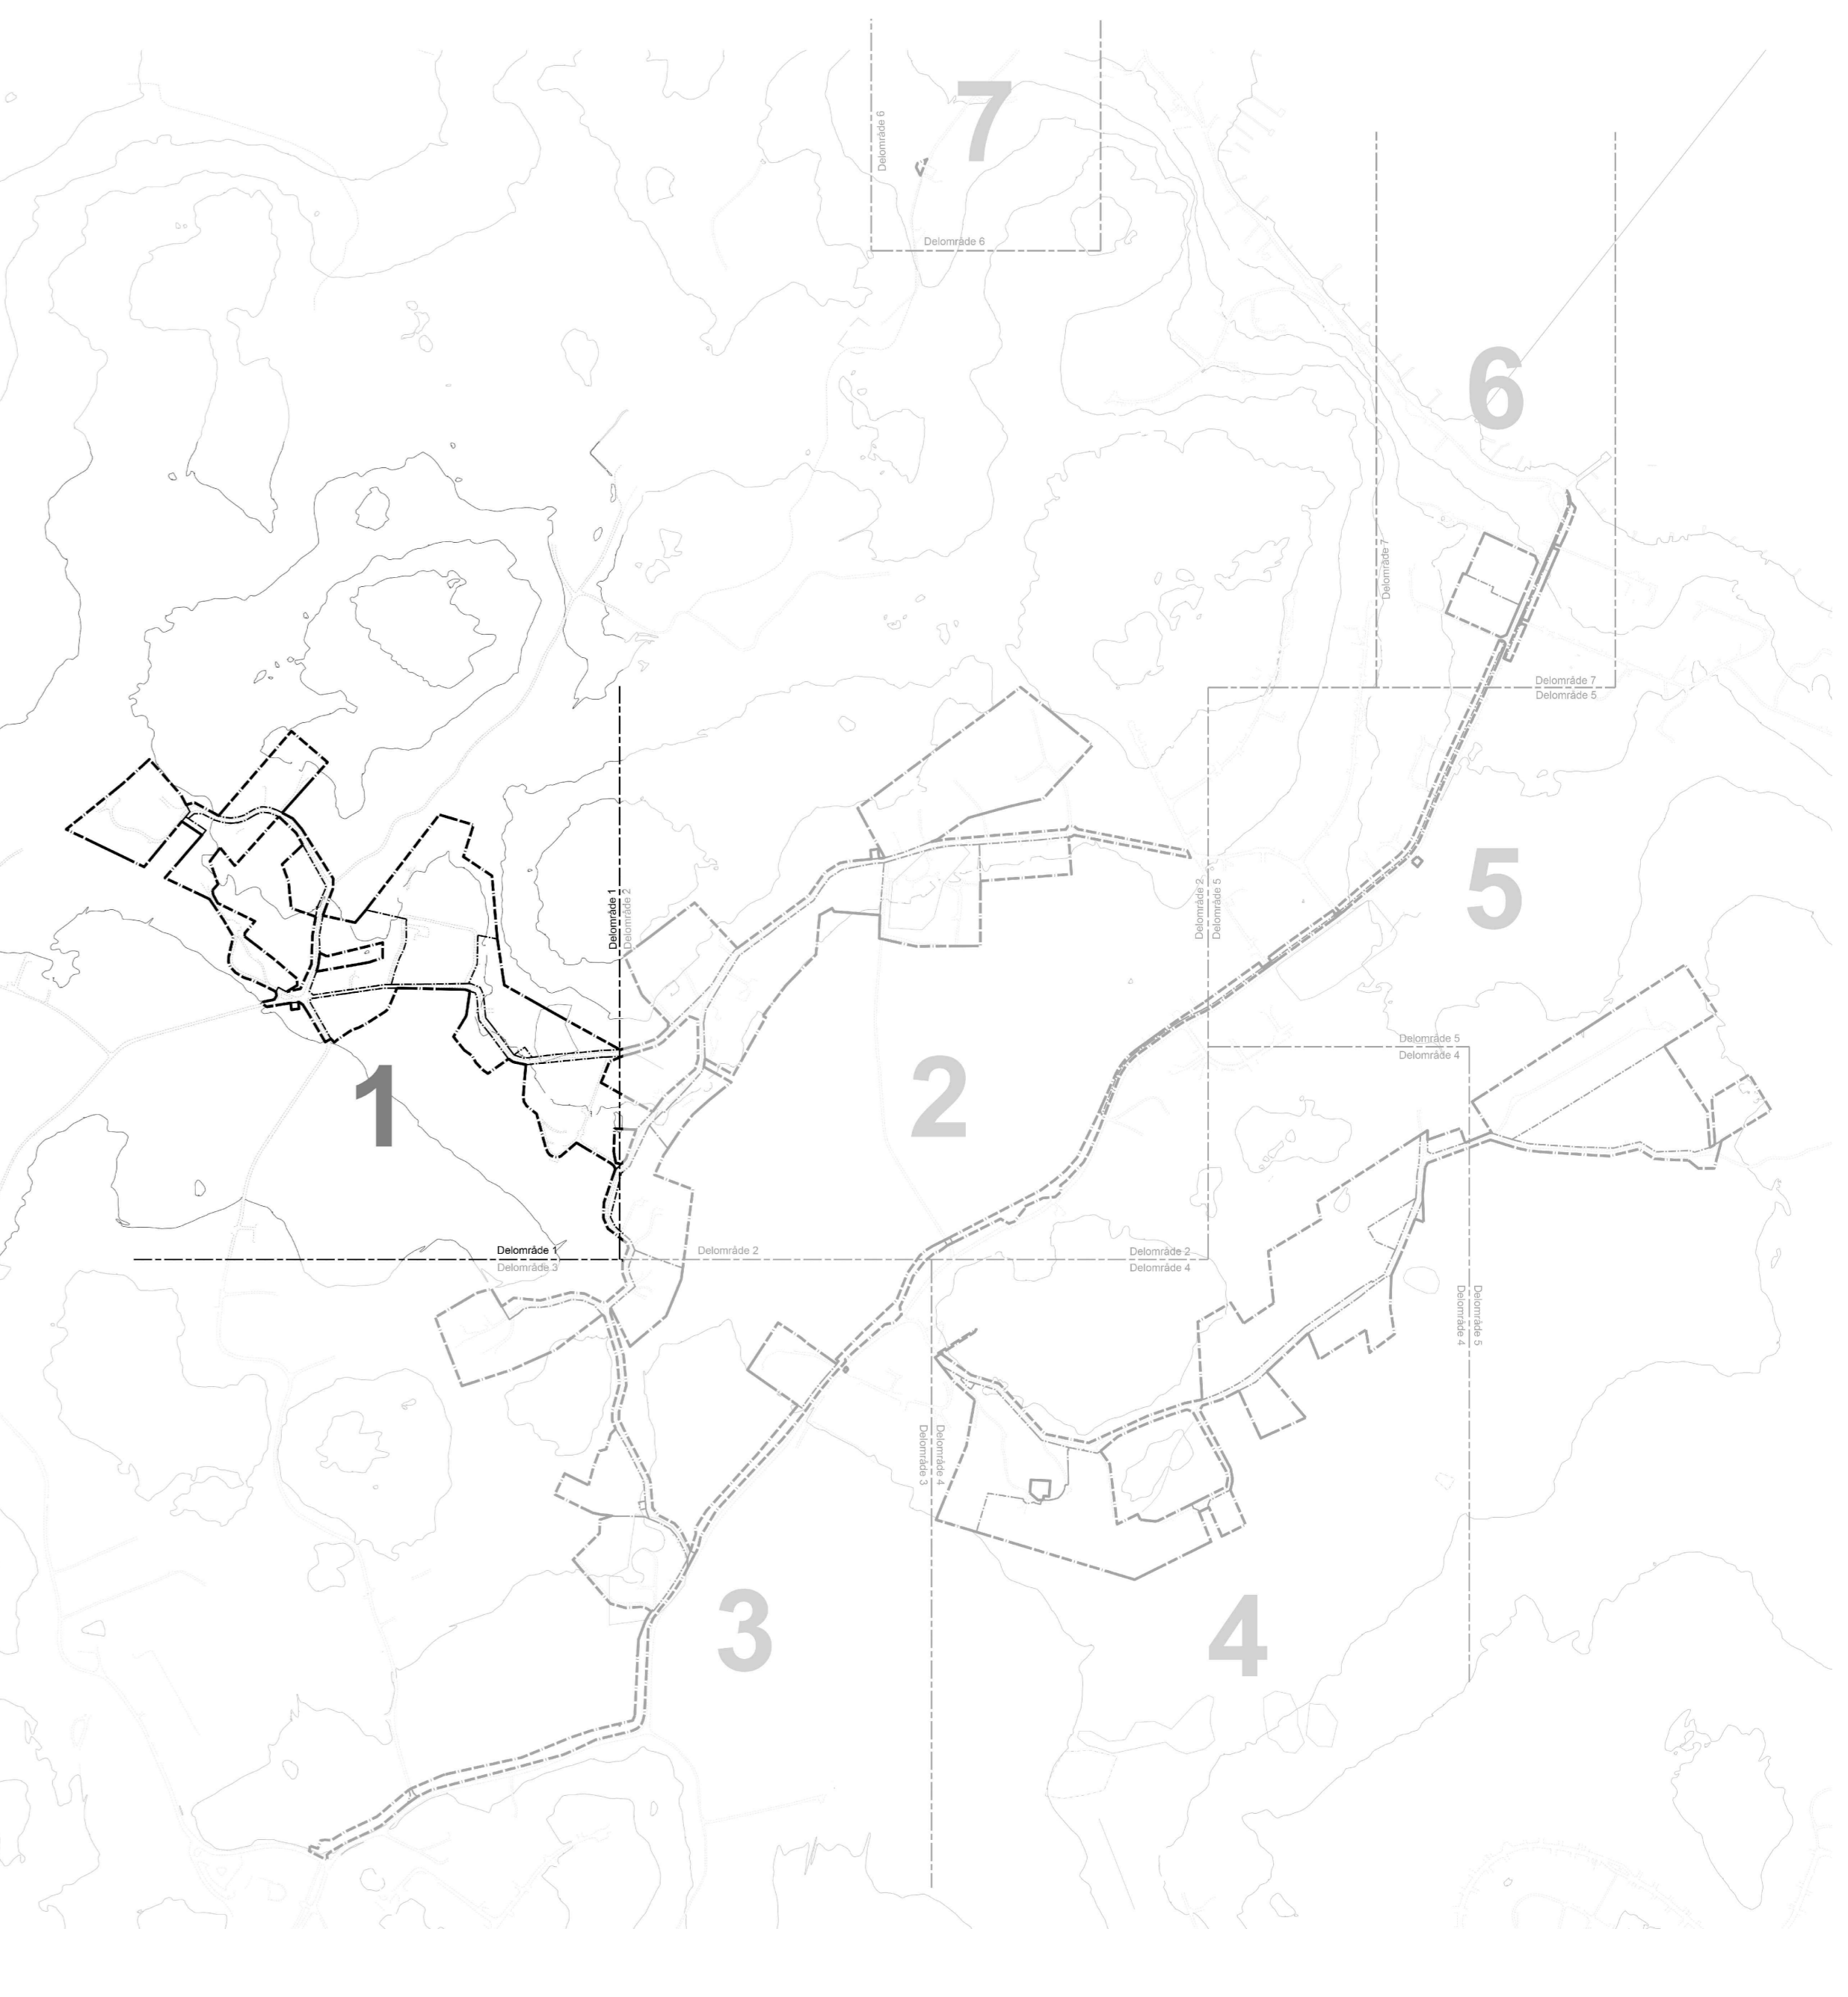

ETAPPINDELNING VA-UTBYGGNAD

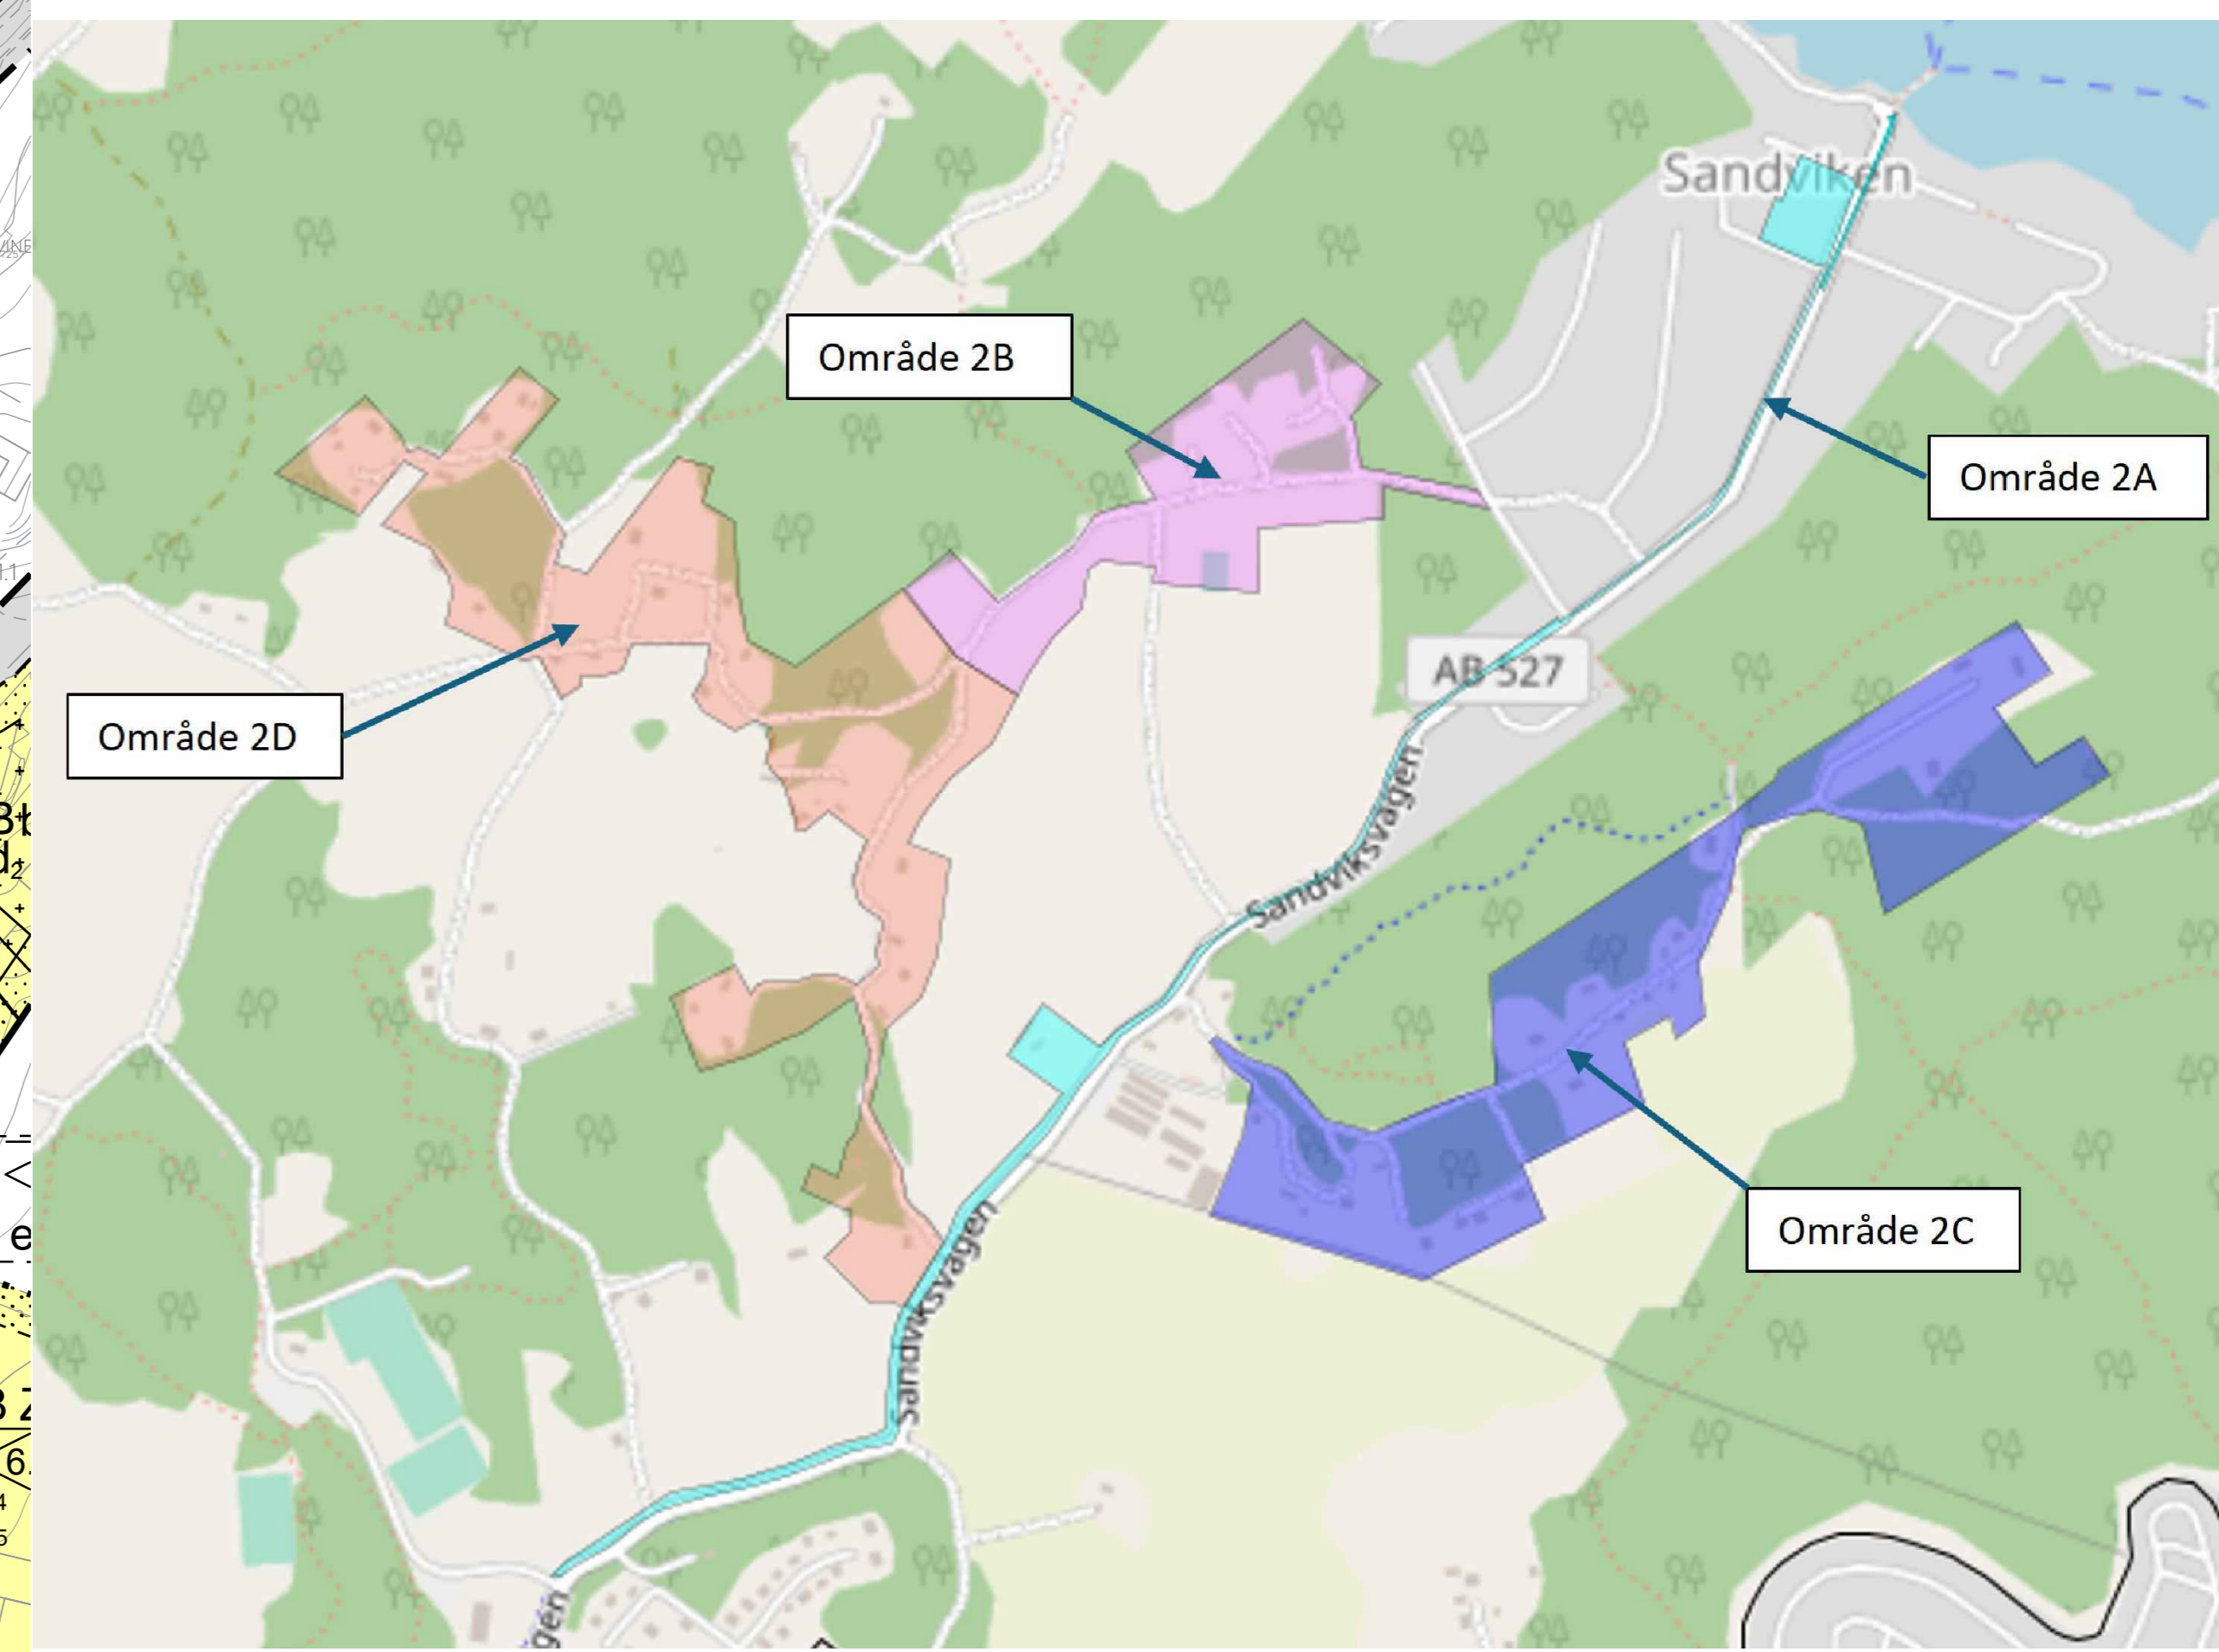

Delområde 1
Delområde 3

Plankartans bestämmelser återfinns i plankartans del 7.
Planens delområde 6 och 7 redovisas i plankartans del 6

Till planen hör: <input type="checkbox"/> Planprogram <input type="checkbox"/> Samrådsredogörelse program <input checked="" type="checkbox"/> Planbeskrivning	<input checked="" type="checkbox"/> Undersökning av betydande miljöpåverkan <input type="checkbox"/> Miljökonsekvensbeskrivning <input checked="" type="checkbox"/> Fastighetsfotocning <input checked="" type="checkbox"/> Samrådsredogörelse	<input type="checkbox"/> Granskningsutlåtande <input type="checkbox"/> Gestaltungsprogram <input type="checkbox"/> Illustration <input type="checkbox"/>
Detaljplan för Sandviken, etapp 2 Del 1 av 7 Dnr: EN 2023-000024 Södertälje kommun Stockholms län		 Södertälje kommun Beslutsdatum Instans
Samhällsbyggnadskontoret Granskningshandling Upprättad 2026-05-04		Artfärdiga Arkivnr:
Kajsa de Vall Chef Område planering		Anna Fredriksson Planarkitekt