


# ÖVERSIKTSBILD

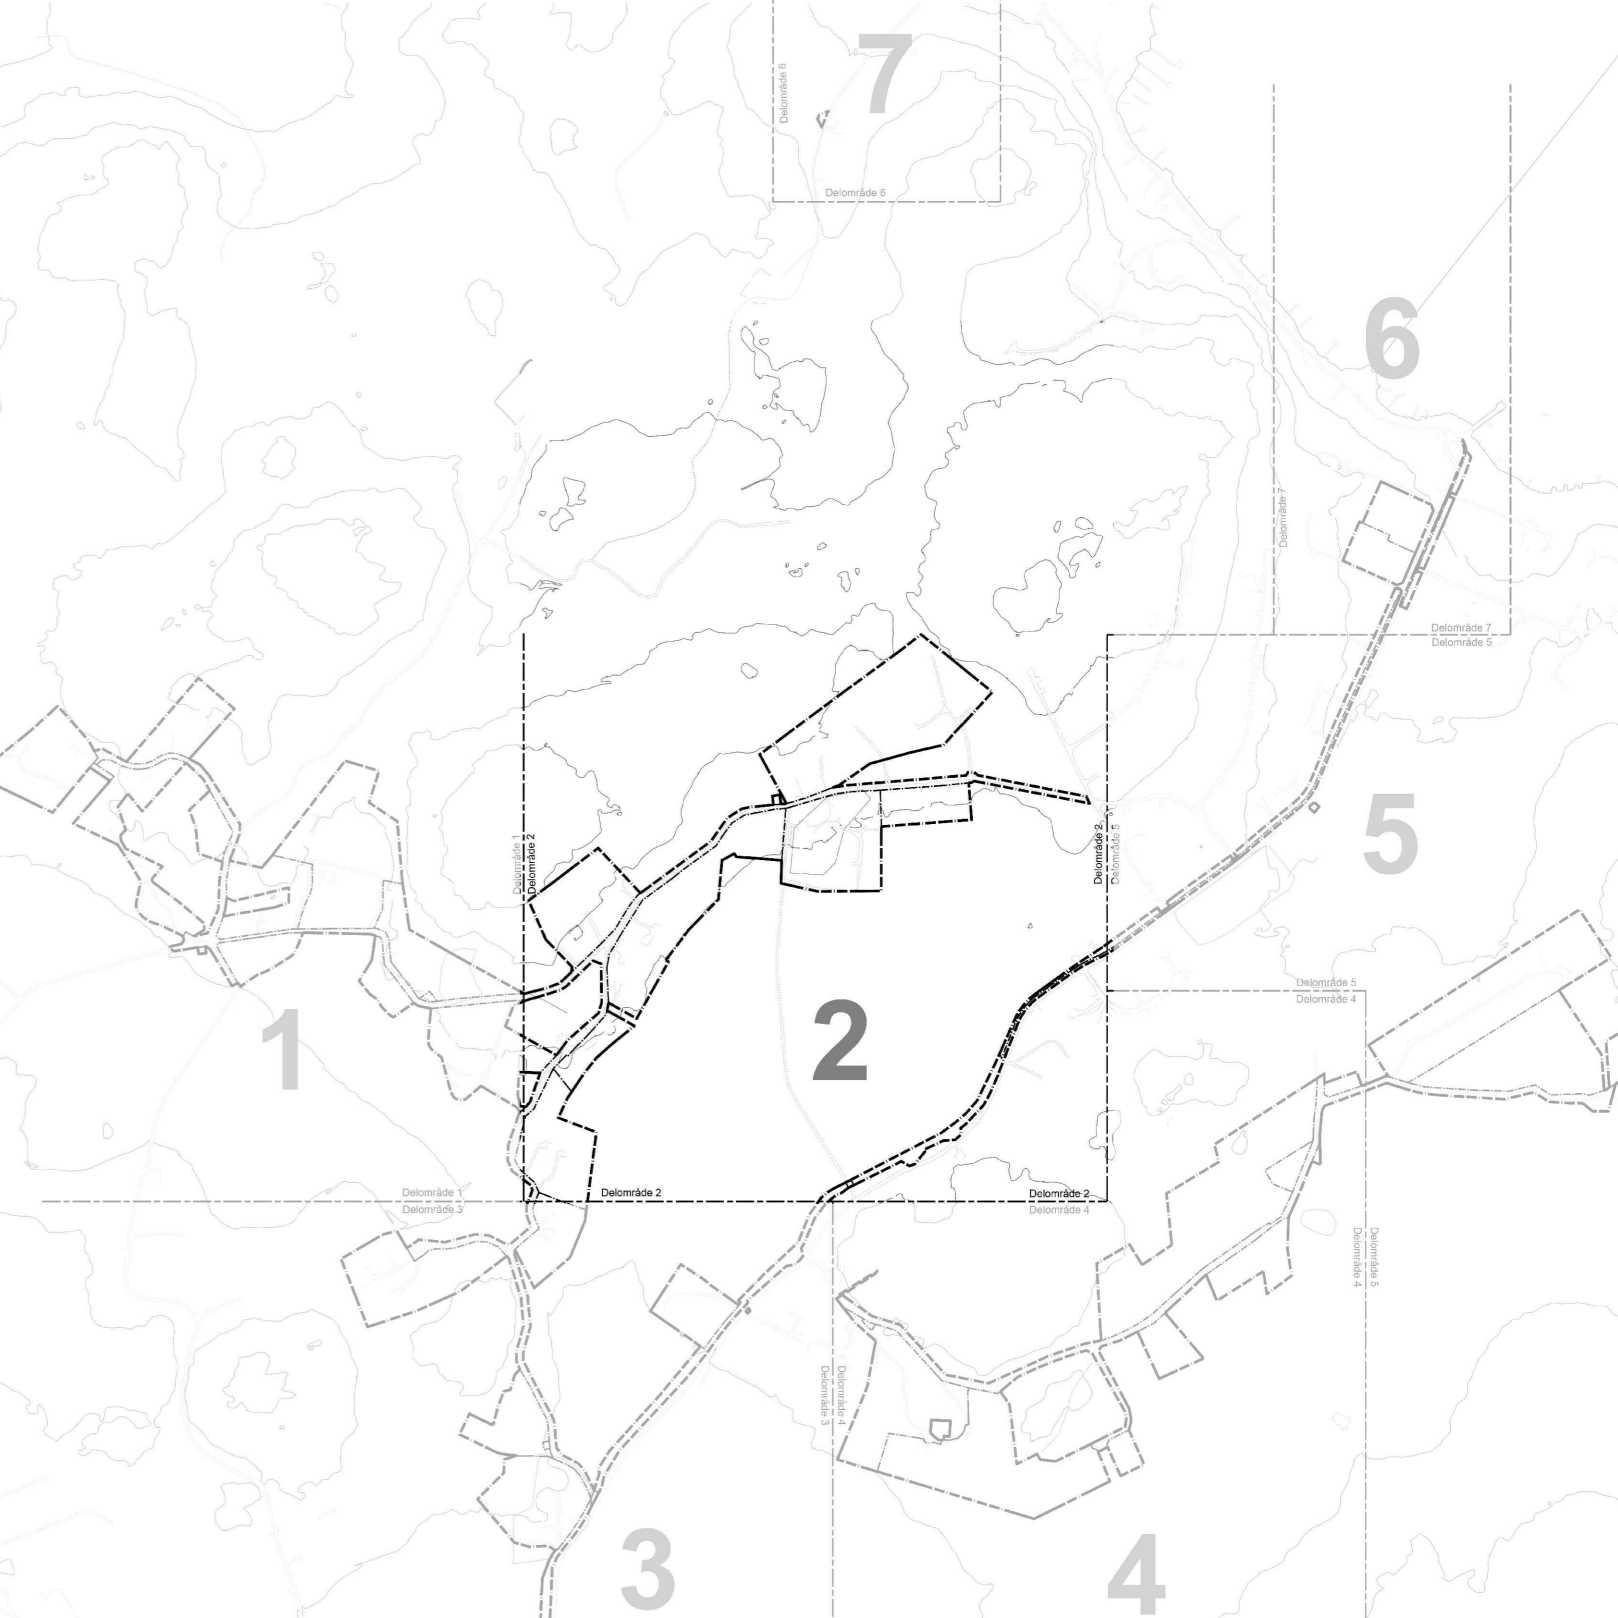

- GRUNDKARTANS BETECKNINGAR**
- Gränspunkt, inre eller berymd
  - Längsgrens
  - Fastighetsgräns
  - 3D-fastighetsgräns
  - Registernummer för fastighet med kvartersnamn
  - Registernummer för fastighet med trädnamn
  - Trädnamn och registernummer
  - Kvarter- / trädnamn
  - Registernummer för 3D fastighet med kvartersnamn
  - Registernummer med registernummer
  - Servitut
  - Ledningsgräns
  - Gemensamt änningsgräns
  - Förtäring
  - Kulturhistorisk lämning
  - Värdepunkt
  - Valtergräns
  - Byggnad i allmänhet
  - Bestämdhet med takstruktur resp huvud
  - Uthus med takstruktur resp huvud
  - Skärmar
  - Transformationsbyggnad
  - Trappa
  - Byggnadsdelar
  - Brons
  - Pergola / Vårhus
  - Småskalig
  - Skydd byggnadsdel
  - Övrig utfrågande byggnadsdel
  - Sömlar / Kall
  - Säkert
  - Stängsel / Bullerplank
  - Sanna
  - Håll
  - Elläsnor
  - Luftledning
  - Dike
  - Vattenledning
  - Fördonsväg
  - Gång- och cykelbana
  - Stig
  - Parkering
  - Traktörväg
  - Ständskydd
  - Grundvattenskydd
  - Landskapsbelysning
  - Höjdukurvor (med 0,5 meters ekvidistans)
  - Stäm
  - Inre höjd
  - Barmat
  - Lövskott
  - Elstap
  - Belysningsstolpe
  - Brunnstok
  - Flaggstäng
  - Säte
  - Högst
  - Trängpunkt
  - Fästpunkt
- Koordinatsystem: SWEREFRS 99 18 00**  
**Höjdsystem: RH 2000**
- Grundkartan med fastighetsindelning upprättad 2025-06-10
- Kartan är framställd genom utdrag ur digital kartdatabas och kontrollerad inom planområdet
- Mikael Lundgren  
 Karttecknare  
 Peter Hedström, Mehmed Alic  
 Mångfaldsgräv
- Ej medtagna ledningar från följande leverantörer:  
 namn på leverantör  
 Ledningarnas läge är osäkra  
 För exakt information ska tekniska kontaktas

Delområde 1  
 Delområde 2

Delområde 2  
 Delområde 5

Delområde 2  
 Delområde 3

Delområde 2  
 Delområde 4

Plankartans bestämmelser återfinns i plankartans del 7.  
 Planens delområde 6 och 7 redovisas i plankartans del 6

Till planen hör:	☐ Planprogram	☒ Undersökning av betydande miljöpåverkan	☐ Granskningsutlåtande
	☒ Samrådsredogörelse program	☒ Miljökonsekvensbedömning	☐ Gestaltungsprogram
	☒ Planbeskrivning	☒ Fastighetsföretagning	☐ Illustration
		☒ Samrådsredogörelse	☐ Samrådsredogörelse

Detaljplan för Sandviken, etapp 2 Del 2 av 7 Dnr: EN 2023-00024 Södertälje kommun Samhällsbyggnadskontoret		Södertälje kommun Beslutsdatum: _____ Instans: _____
Granskningshandling Upprättad 2026-05-04		
Kajsa de Vall Chef Område planering		Anna Fredriksson Planarkitekt
Arkivnr: _____		_____

