



ÖVERSIKTSKARTA

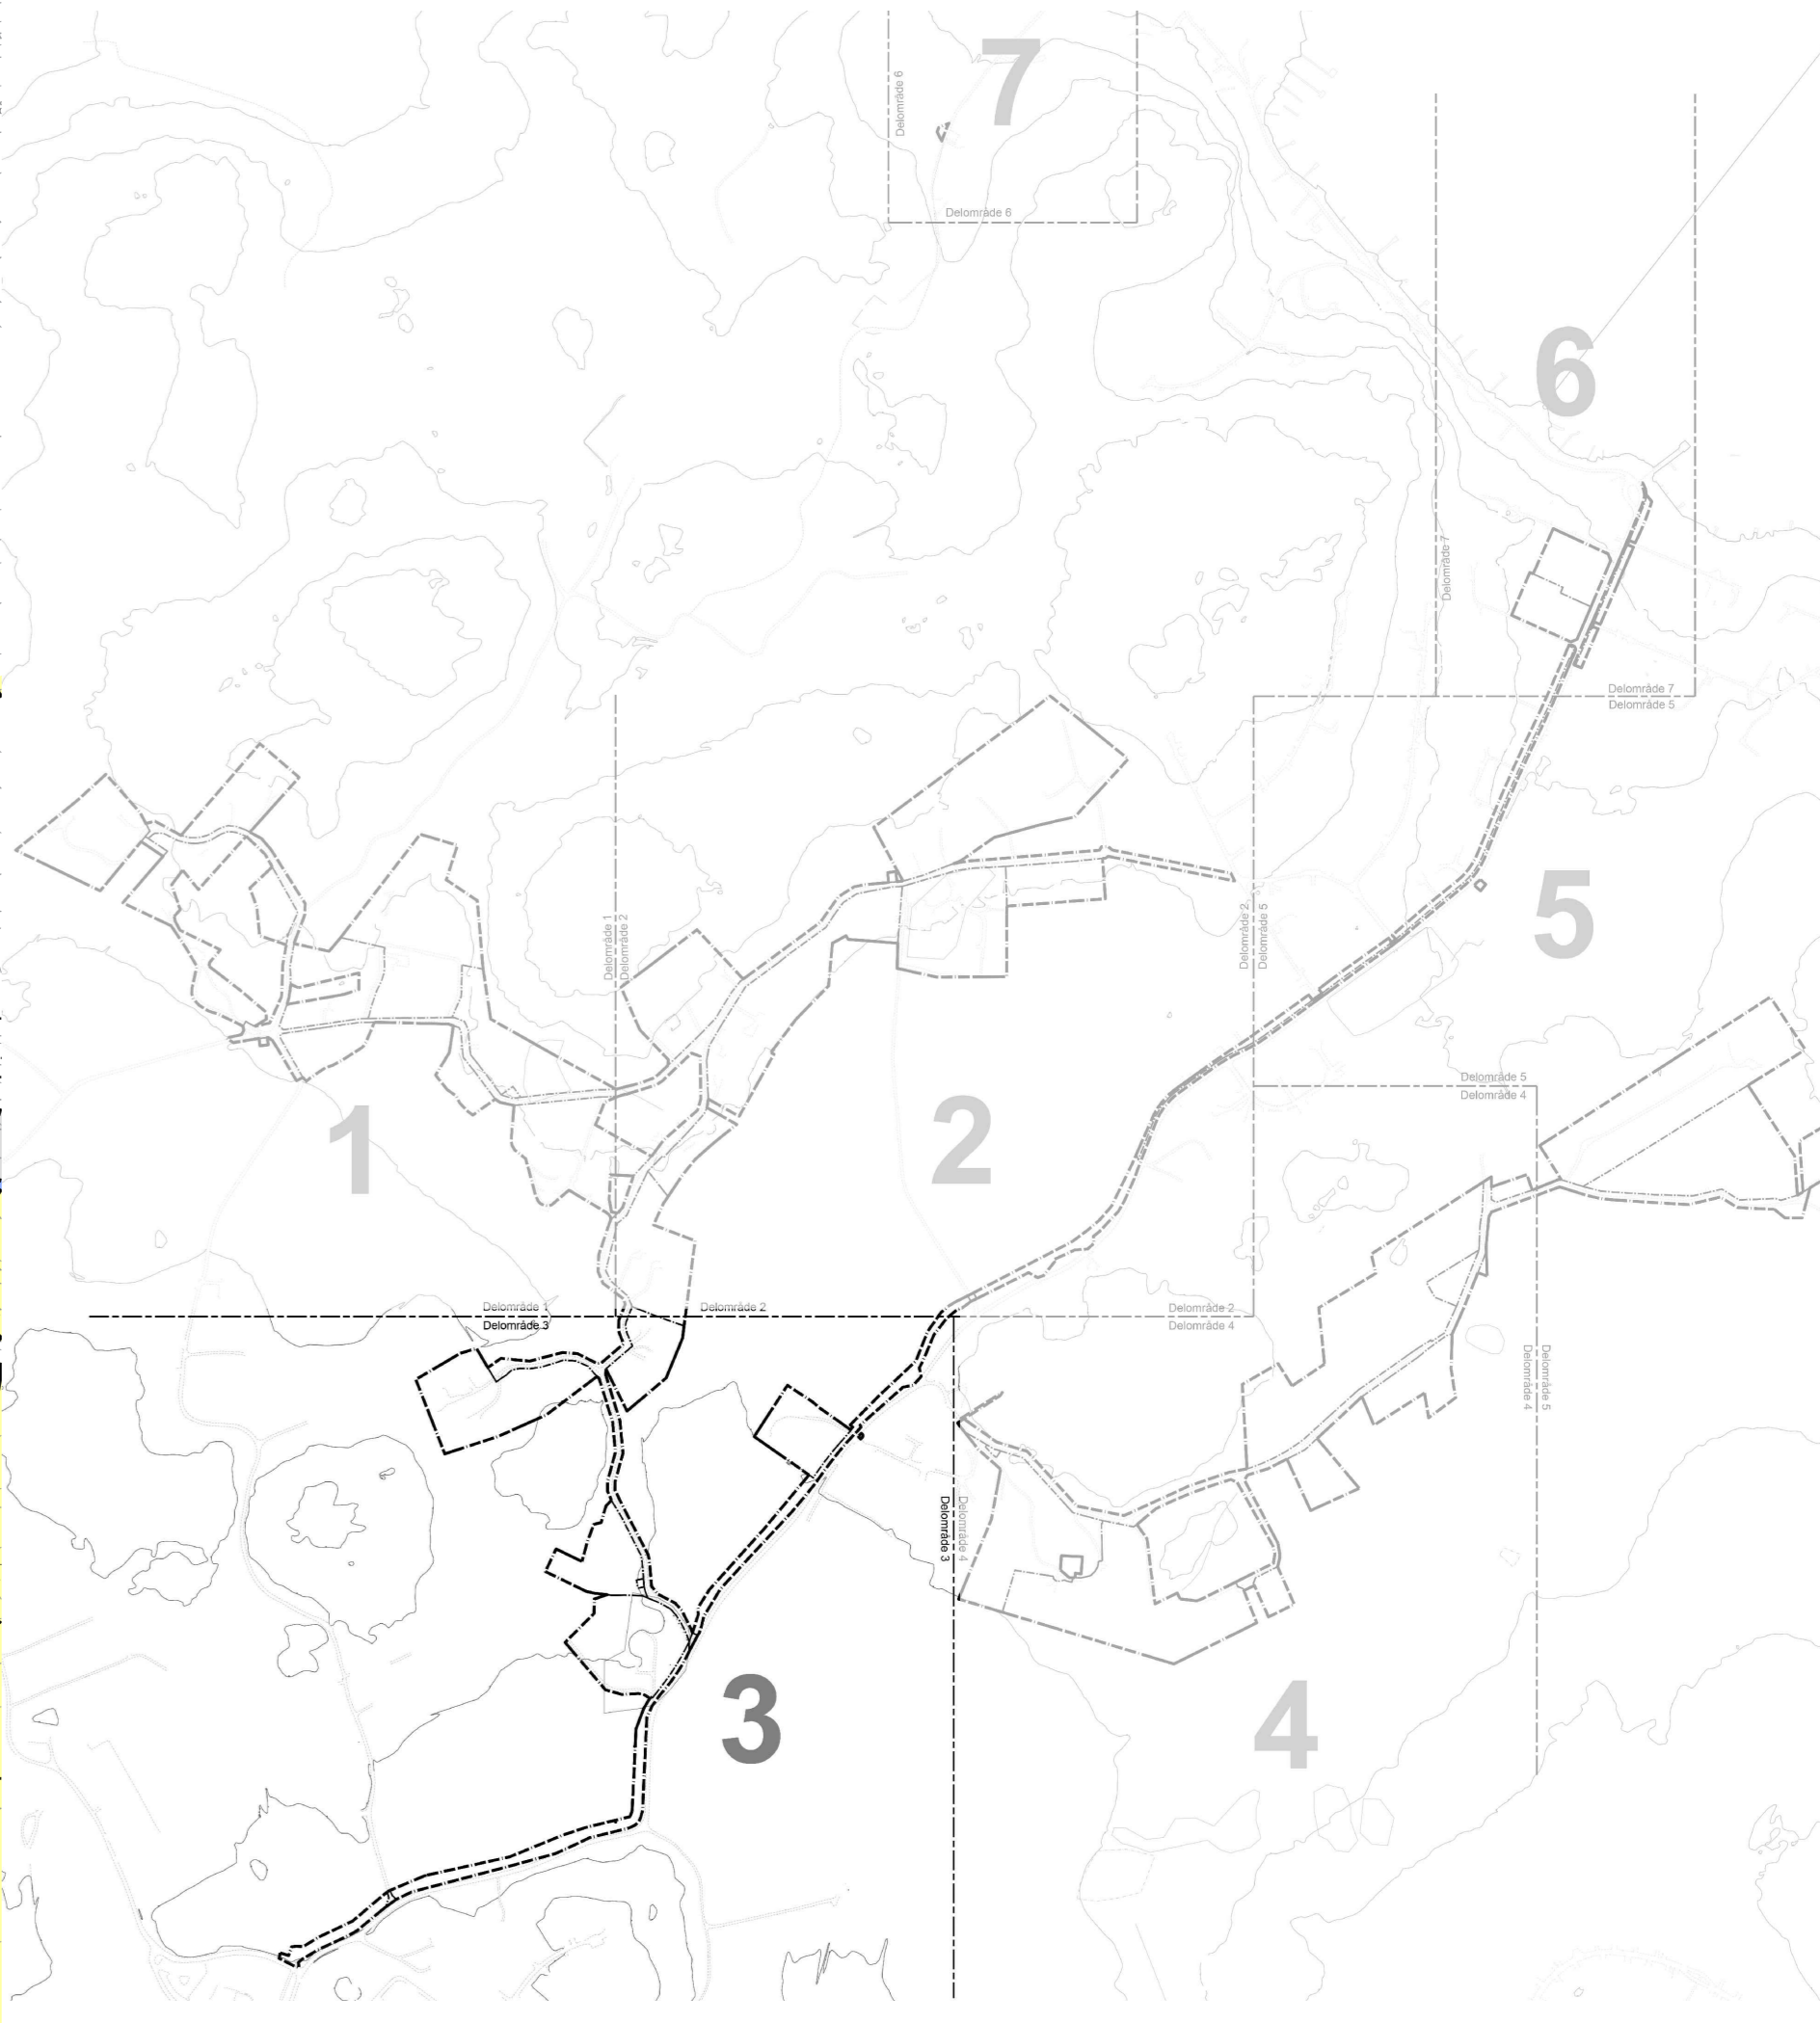

- GRUNKARTANS BETECKNINGAR**
- Gränspunkt, tvärs eller bänkavsk
 - Längsgata
 - Tvärs / kvartersgräns
 - - - Fastighetsgräns
 - - - 2D-fastighetsgräns
 - 1 Registernummer för fastighet med kvartersnamn
 - 1.1 Registernummer för fastighet med tvärsnamn
 - TÄLJE 1-1 Tvärsnamn och registernummer
 - TÄLJE Kvarter / tvärsnamn
 - 2D Registernummer för 2D-fastighet med kvartersnamn
 - TÄLJE S.1 Samfastighet med registernummer
 - Servitut
 - Ledningsgräns
 - Gemensamt nyttigheter
 - Förtäring
 - Kulturmärkt byggnad
 - Möjlig förtäring
 - Västergård
 - Byggnad i skugga
 - Brickadhus med takkontur snip huvu
 - Uttus med takkontur snip huvu
 - Skärnkä
 - Transformatorbyggnad
 - Troppe
 - Byggnadsställning
 - Stopp
 - Perstol / Växtus
 - Småbuss
 - Stånd byggställning
 - Ovrig utvägande byggställning
 - Staket / Kall
 - Staket
 - Stängsel / Bullerplank
 - Stämme
 - Häck
 - Eljule
 - Luffering
 - Dike
 - Västergård
 - Fotostativ
 - Gång- och cykelbana
 - Stig
 - Parkering
 - Tröskling
 - Strandstygge
 - Grundvattenstygge
 - Landskapsbelysning
 - Höjkurvor (med 0,5 meters ekvidens)
 - Sikt
 - Innätt höjd
 - Bänna
 - Lövudd
 - Blåsk
 - Bebyggelse
 - Krusstock
 - Fogelning
 - Stöpe
 - Höjke
 - Trapppunkt
 - Polygonpunkt
- Koordinatsystem: SWEREF 99 18 00
Högsystem: RH 2000
- Grundkarta med fastighetsdelning
öppnats 2024-04-10
- Karta är framställd genom utdrag ur digital kartdatabas
och kontrollerad inom planområdet.
- Mikael Lundgren
Kartläggning
Peter Nestlén, Mehmed Alic
Mätningsslag
- Ej medtagna tecken från följande leverantör:
Sanna 24 leverantör
- Leidningsnätets slag är svarta
För exakt information ska tecknaren kontakta

Plankartans bestämmelser återfinns i plankartans del 7.
Planens delområde 6 och 7 redovisas i plankartans del 6

Till planen hör: <input type="checkbox"/> Planprogram <input type="checkbox"/> Samrådsredovisningsprogram <input checked="" type="checkbox"/> Plankartan	<input checked="" type="checkbox"/> Undersökning av betydande miljöpåverkan <input type="checkbox"/> Miljökonsekvensbedömning <input checked="" type="checkbox"/> Fastighetsföretagning <input checked="" type="checkbox"/> Samrådsredovisning	<input type="checkbox"/> Granskingsutlåtande <input type="checkbox"/> Gestaltungsprogram <input type="checkbox"/> Illustration
Detaljplan för Sandviken, etapp 2		
Del 3 av 7		
Dnr: EN 2023-00024	Stockholms län	
Södertälje kommun	Stockholms län	Beslutsdatum
Samhällsbyggnadskontoret		Instans
Granskingshandling		Är tillgänglig
Upprättad 2024-05-04		
Kajsa de Vall Chef Område planering	Anna Fredriksson Plankarttecknare	Arkivnr: