
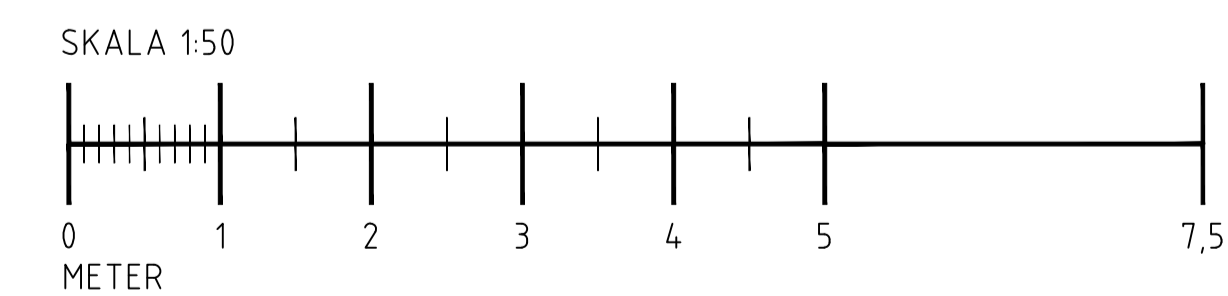


TYPSEKTION - GÅNG-/CYKELBANA VID FASTIGHETER LÅNGS ÅKERMARK

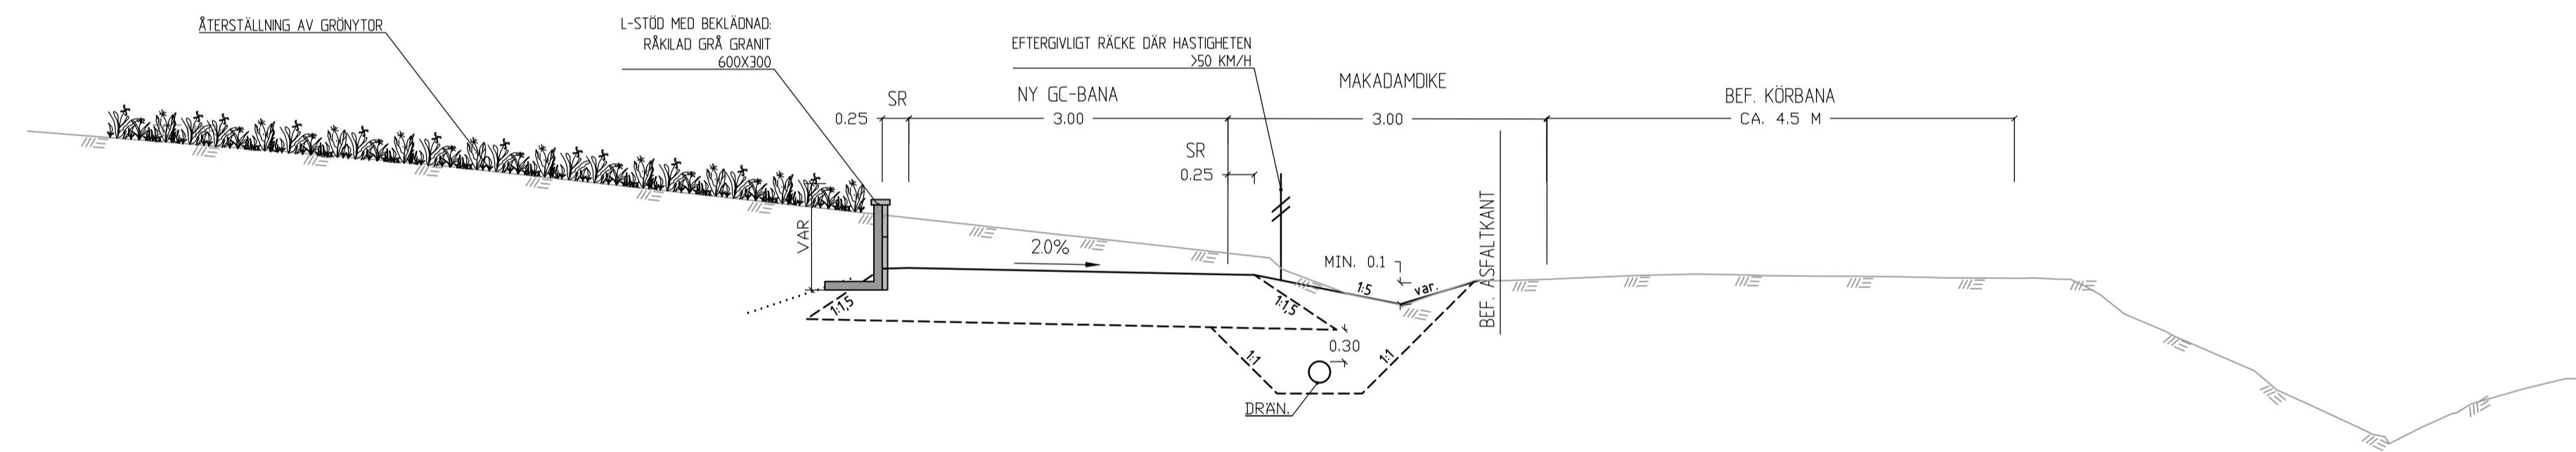

| BET        | ANT             | ÄNDRINGEN AVSER | SIGN  | DATUM |
|------------|-----------------|-----------------|-------|-------|
| UTKASST    |                 |                 |       |       |
| SANDVIKEN  |                 |                 |       |       |
|            |                 |                 |       |       |
|            |                 |                 |       |       |
| OBJEKT NR  | RITAD/KONSTR AV | GRANSKAD AV     |       |       |
| 5126       | J. HOFFMAN      | B. WESTERSTRÖM  |       |       |
| DATUM      | ANSVARIG        |                 |       |       |
| 2025-05-06 | B. WESTERSTRÖM  |                 |       |       |
| TYPSEKTION |                 |                 |       |       |
| SKALA      | FORMAT          | RITNINGSNR      | I REV |       |
| 1:50       | A1              | T-401           |       |       |